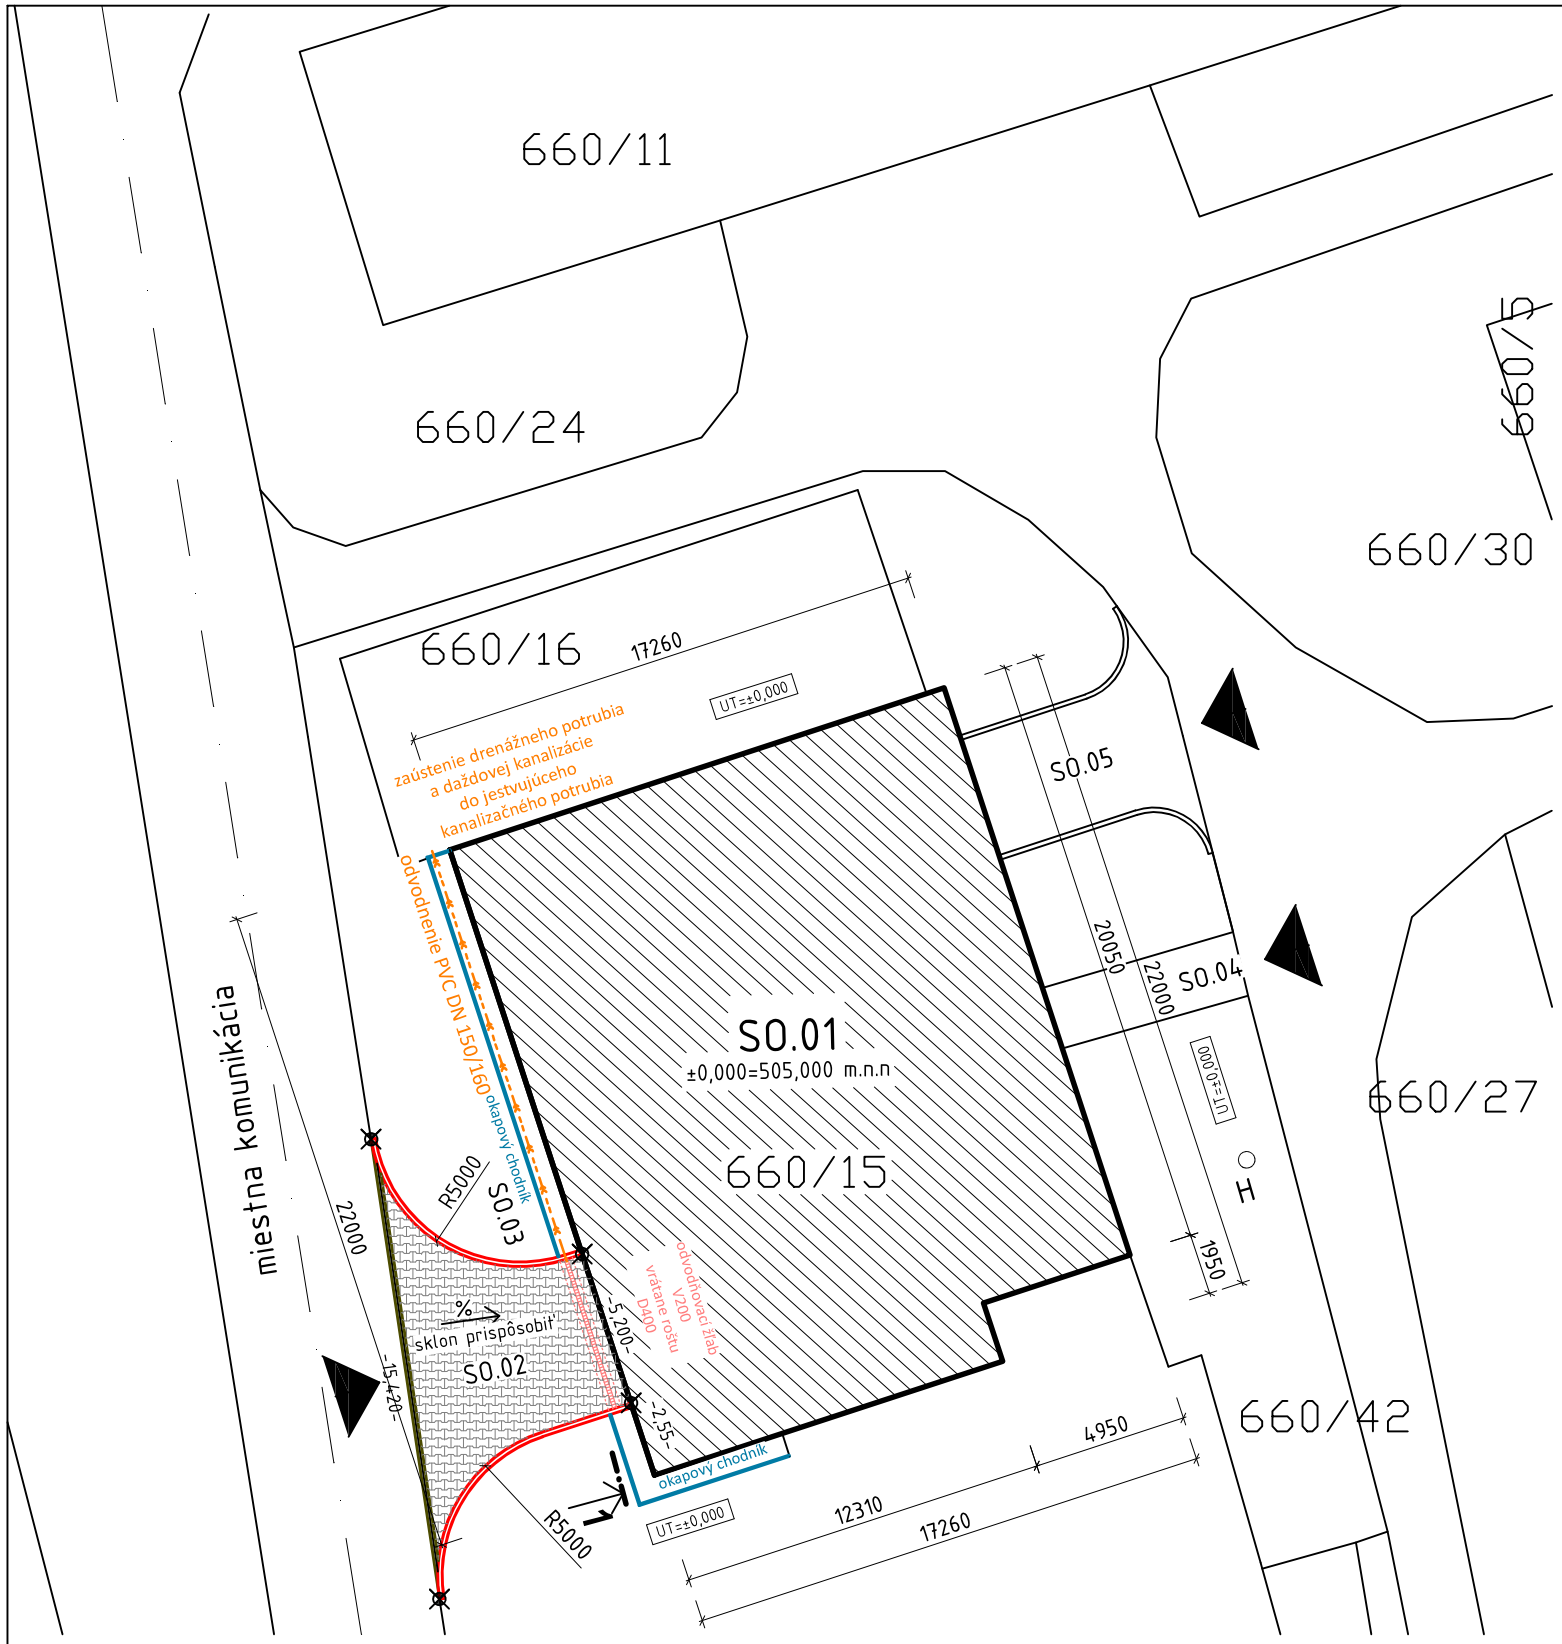

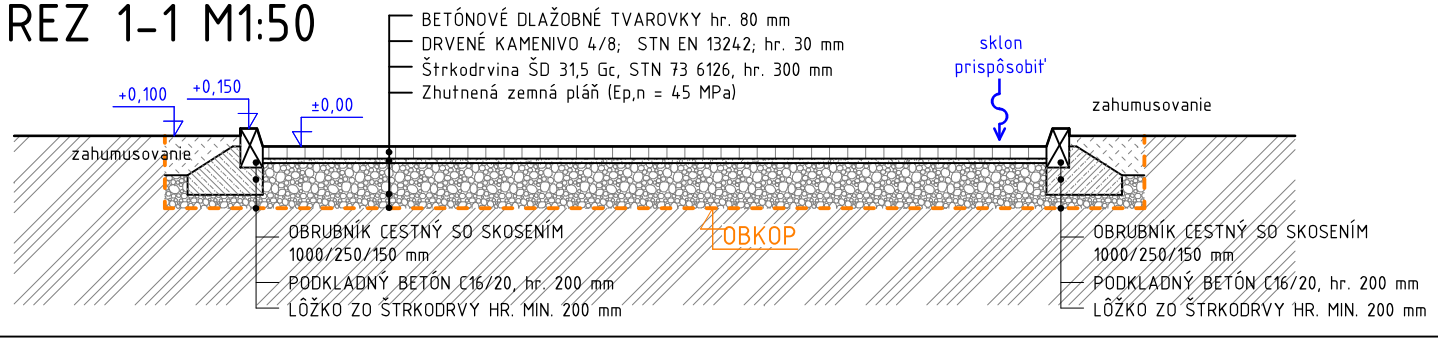

LEGENDA:

- KATASTER
- NAVRHOVANÝ CESTNÝ OBRUBNÍK; ROZMER 1000/250/150 MM
- NAVRHOVANÝ CESTNÝ OBRUBNÍK NÁBEHOVÝ; ROZMER 1000/200/150 MM
- NAVRHOVANÝ CHODNÍKOVÝ OBRUBNÍK; ROZMER 1000/200/50 MM

LEGENDA PLÔCH:

- NOVÉ DLAŽDENÉ SPEVNENÉ PLOCHY

LEGENDA STAVEBNÝCH OBJEKTOV:

S0.01	RIEŠENÝ OBJEKT BUDOVY (BUDOVA KOTOLNE č.s. 417)
S0.02	NAVRHOVANÝ VJAZD DO BUDOVY - DLÁŽDENÉ SPEVNENÉ PLOCHY
S0.03	NAVRHOVANÝ OKAPOVÝ CHODNÍK, OBKOP STAVBY A HYDROIZOLÁCIA SPODNEJ STAVBY + DRENÁŽNY SYSTÉM
S0.04	JESTVUJÚCE SPEVNENÉ PLOCHY - JESTVUJÚCI CHODNÍK
S0.05	JESTVUJÚCE SPEVNENÉ PLOCHY - JESTVUJÚCE ASFALTOVÉ PLOCHY

LEGENDA ZNAČENIA:

- VSTUP DO BUDOVY
- RIEŠENÝ OBJEKT

S

±0,000 = 505,000 m n.m. bpv.

REKONŠTRUKCIA BUDOVY - ZMENA ÚČELU VYUŽÍVANIA

ZODP. PROJEKTANT	Ing. Jozef TREBUŇA		
PROJEKTANT	Ing. Jozef TREBUŇA		
KRESLIL	Ing. Jozef TREBUŇA		
INVESTOR	MESTO SPIŠSKÁ STARÁ VES		
MIESTO STAVBY	Spišská Stará Ves	PARCELA: C-KN č. 660/15	
STUPEŇ SPRACOVANIA	PROJEKT PRE STAVEBNÉ POVOLENIE A REALIZÁCIU		
ČASŤ	ARCHITEKTONICKÁ A STAVEBNÁ		
OBSAH VÝKRESU	SITUÁCIA - NOVÝ STAV		

DÁTUM	január 2020
Č. ZÁKAZKY	01/2020
ARCH. ČÍSLO	-
FORMÁT	8xA4
MIERKA	1:250
ČÍSLO VÝKRESU:	ASR-01