


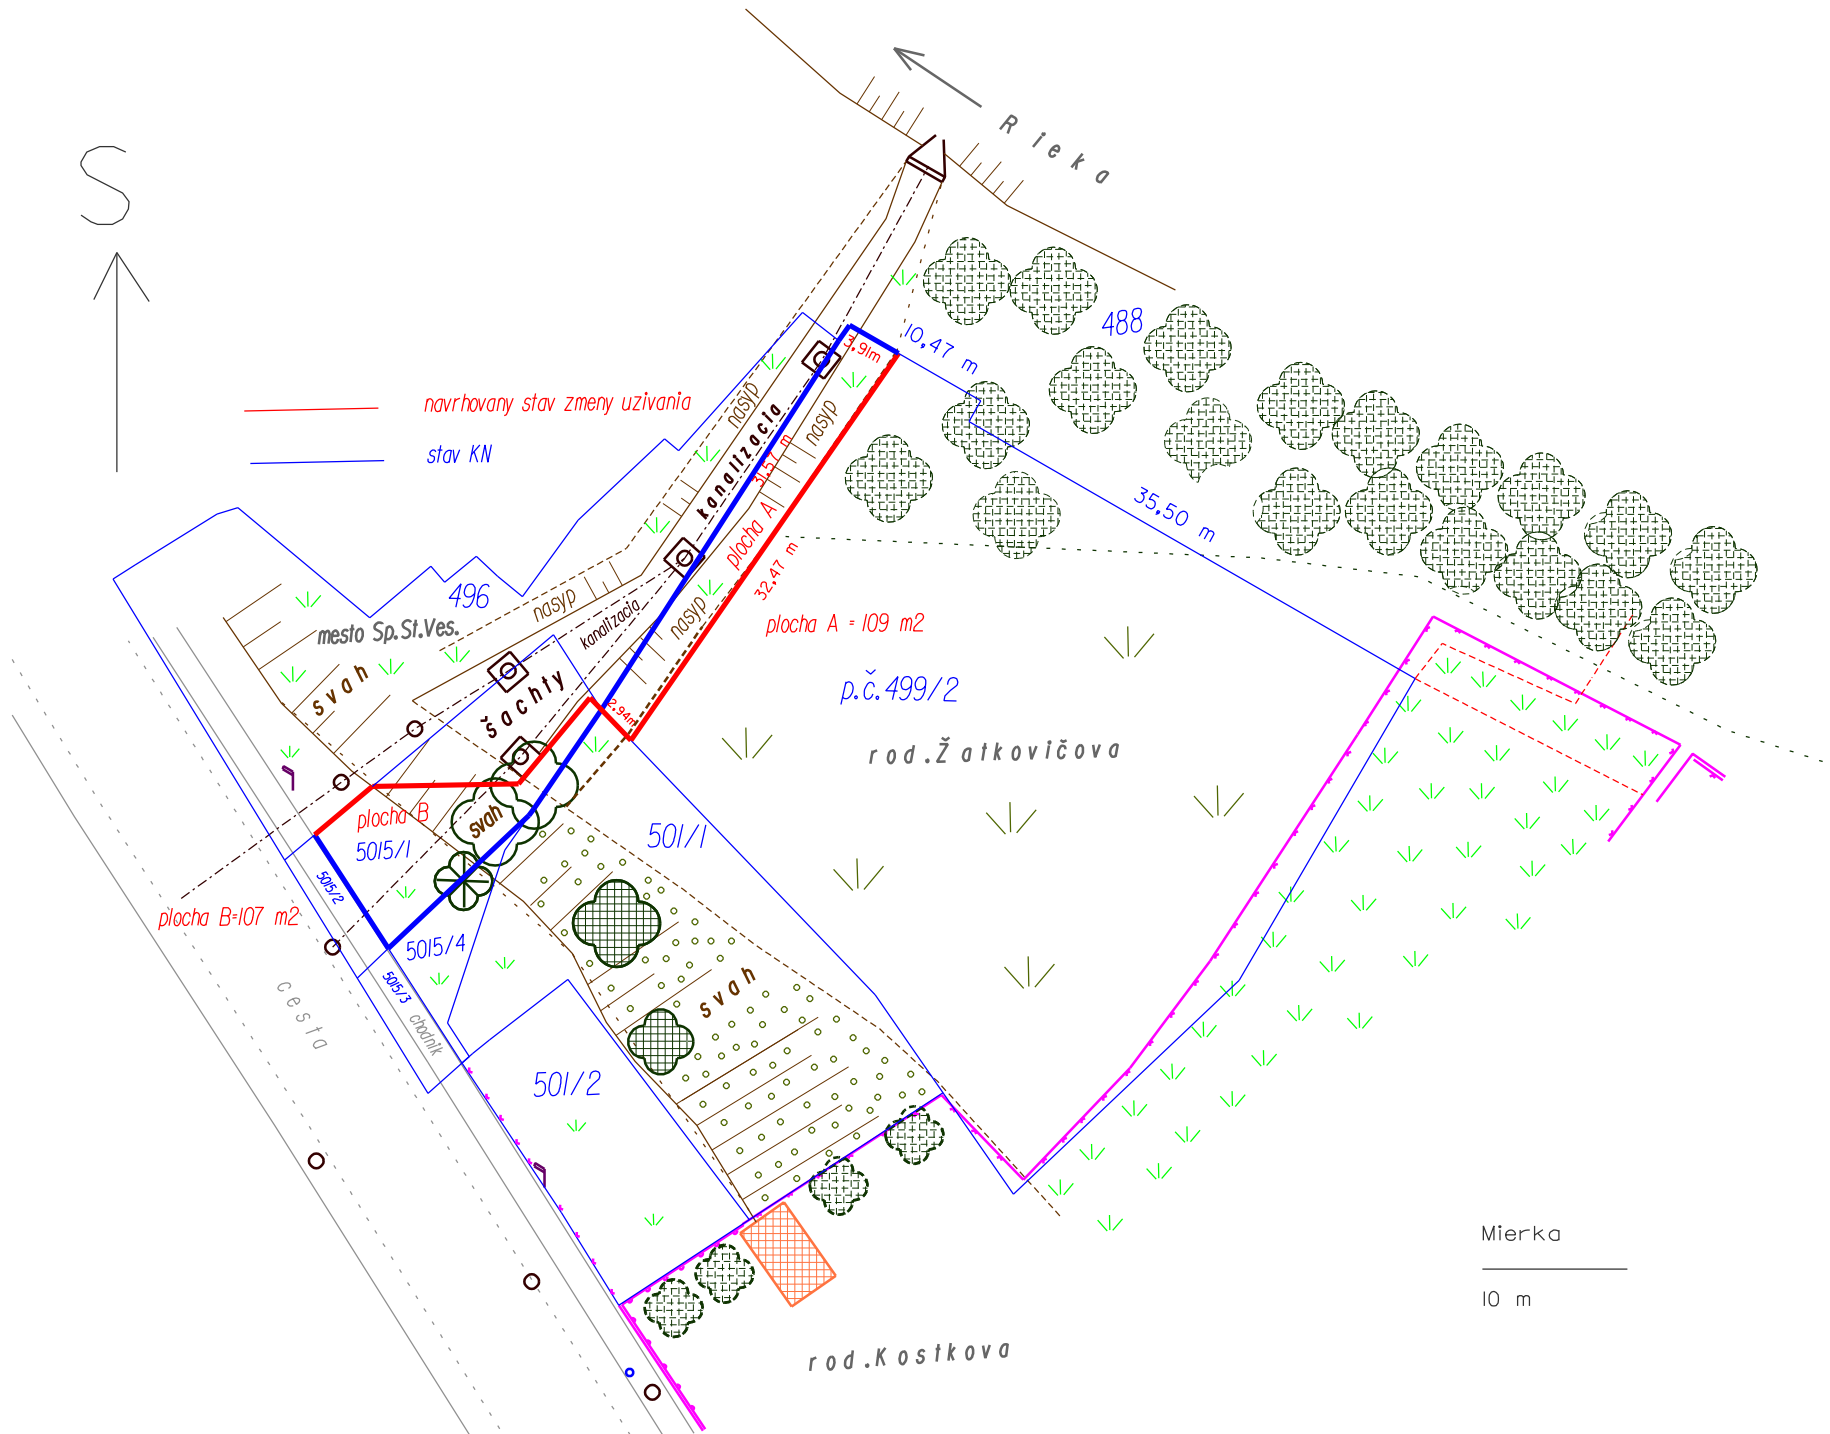

— navrhovaný stav zmeny užívania  
— stav KN



Mierka  
10 m