



Skutočné zameranie parciel a návrh zámény užívania medzi Mestom a rod. Žatkovičovou

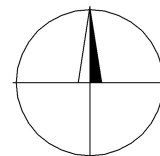

Mierka 1:500

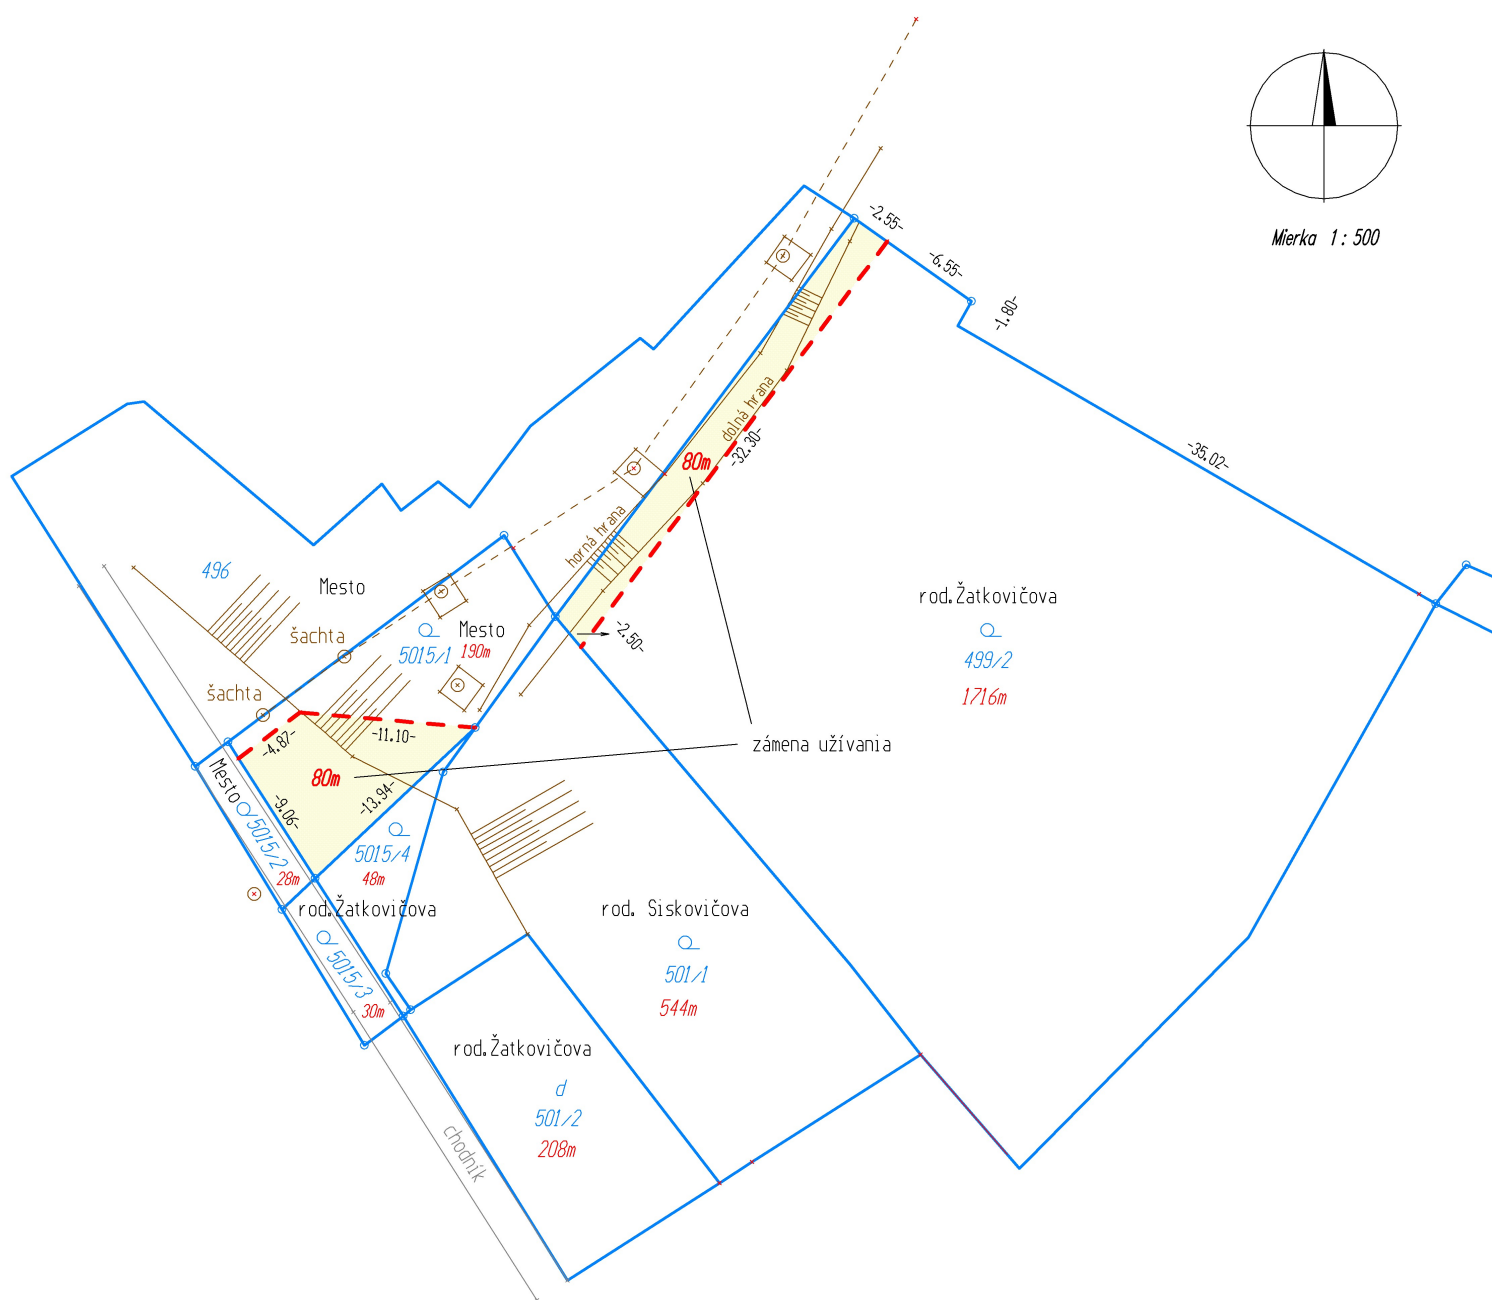

- Legenda:
- katastrálna mapa
 - zameraný chodník
 - kanalizačné šachty a terén
 - - - nová hranica užívania