



S

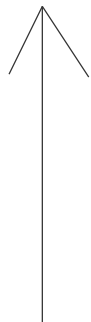

— navrhovaný stav zmeny užívania

— stav KN

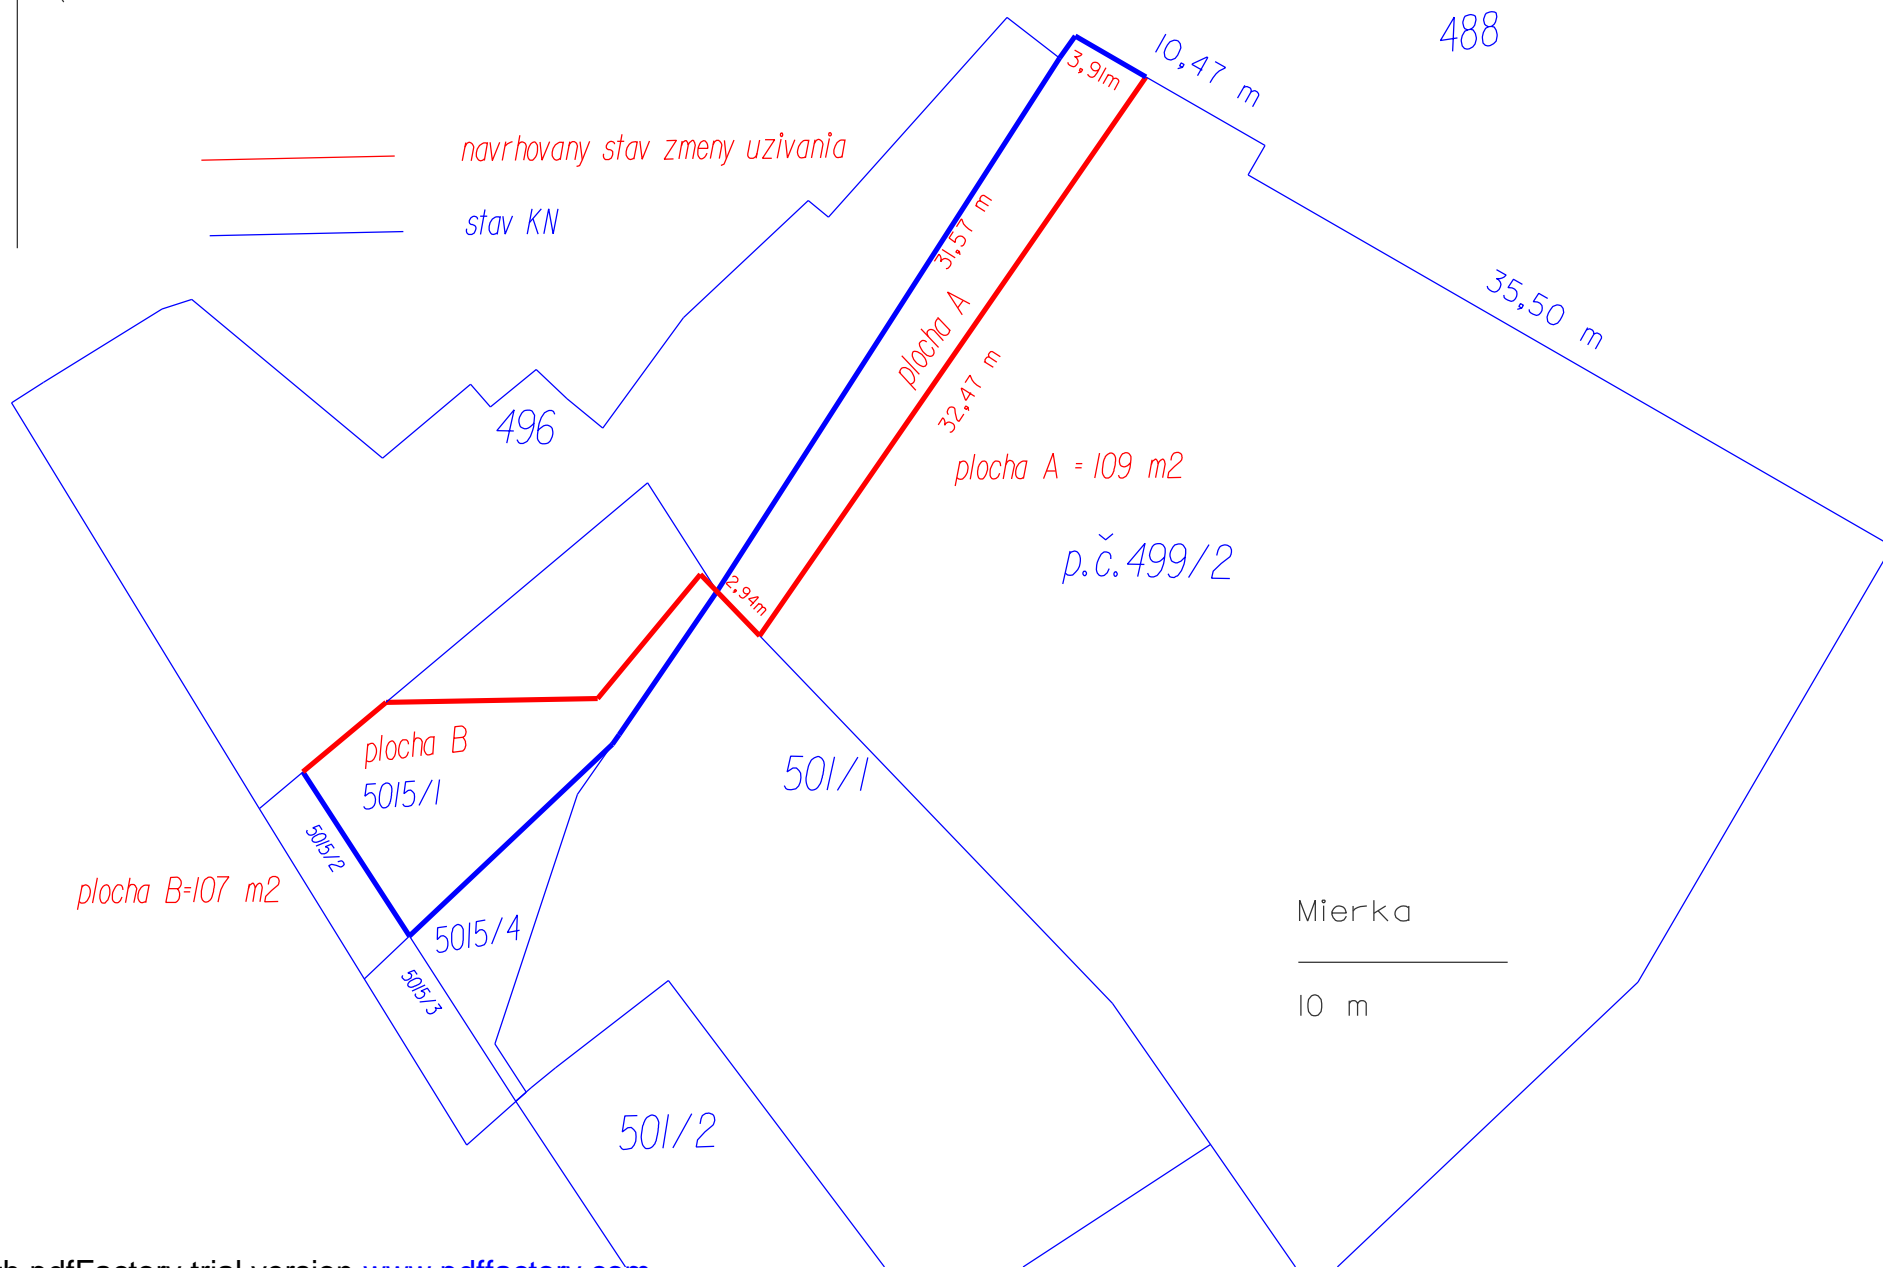

Mierka

10 m