

POZNÁMKY:

- NEKTORÉ SKLADBY JEŠTUVJÚCH KONŠTRUKCIÍ SÚ NEZNÁME. PŮJADJEM VYKONÁŤ SONDY PRE ZISTENIE SKLADBY VŠETKÝCH KONŠTRUKCIÍ A PRIPADNE ZMENY KONZULTOVAŤ S AUTOROM PROJEKTU

- PRI BÚROBIACH PRÁČIACH KONZULTOVAŤ REMONTÁŽ DELAJEJ KONŠTRUKCIE S AUTOROM PROJEKTU. PRIPADNE SO STAVBYMI DOZOROM

- VONKAŠE OŠTENIA A NABRÁŽIA OTVOROV SÚ ZATEPLENÉ EPS/APS TEPELNOU IZOLÁCIOU S HRúbKOU MM 30 MM. PRED ZADANÍM OTVOROVÝCH KONŠTRUKCIÍ DO VÝROBY JE POTREBNÉ ZANERAŤ SKUTOČNÉ STAVBNÉ OTVORY

- SKLADBA KONŠTRUKCIE /SKLADBA OD BREŠNEHO INTERIERU/

LEGENDA ÚČELU MIESTNOSTI

Table with 4 columns: OZN, ÚČEL MIESTNOSTI, PLOCHA (m²), POKYTOVÉ ÚPRAVY (PODLAHA, STĚNA, STROP), POZNÁMKA

KONTAKTNÝ ZATEPLOVACÍ SYSTÉM:

- LEPIACA MALTA - MINERALNA OMETKA, ZRNITOST 15

LEGENDA ZNAČENIA HMŔT - JEŠTUVJÚČE

- OBVOĎOVÉ NOSNÉ MURIVO - PŮRBEŤOVNÉ TVÁRNICE 450 MM - TEHLA PLNÁ PÁLENÁ, ROZMERY: 230 x 140 x 65 MM, MUROVANÉ MA MALTOU VÁPENNOCHEŤOVÚ

LEGENDA ZNAČENIA HMŔT - NAVRHOVANÉ

- FASÁDNA TEPELNÁ IZOLÁCIA EPS, HRúbKA 100 MM, VŮD. SKLADBA "X1"

VYSVETLIVKY:


- N - NOVÉ KONŠTRUKCIE

VÝPIS OCELOVÝCH PRVKOV

Table with 6 columns: OZN, PŮPIS, DĹŽKA (mm), PŮEČ (KUSOV), VÁHA (kg/m), VÁHA (kg)

VYSVETLIVKY:

- N - NOVÉ KONŠTRUKCIE

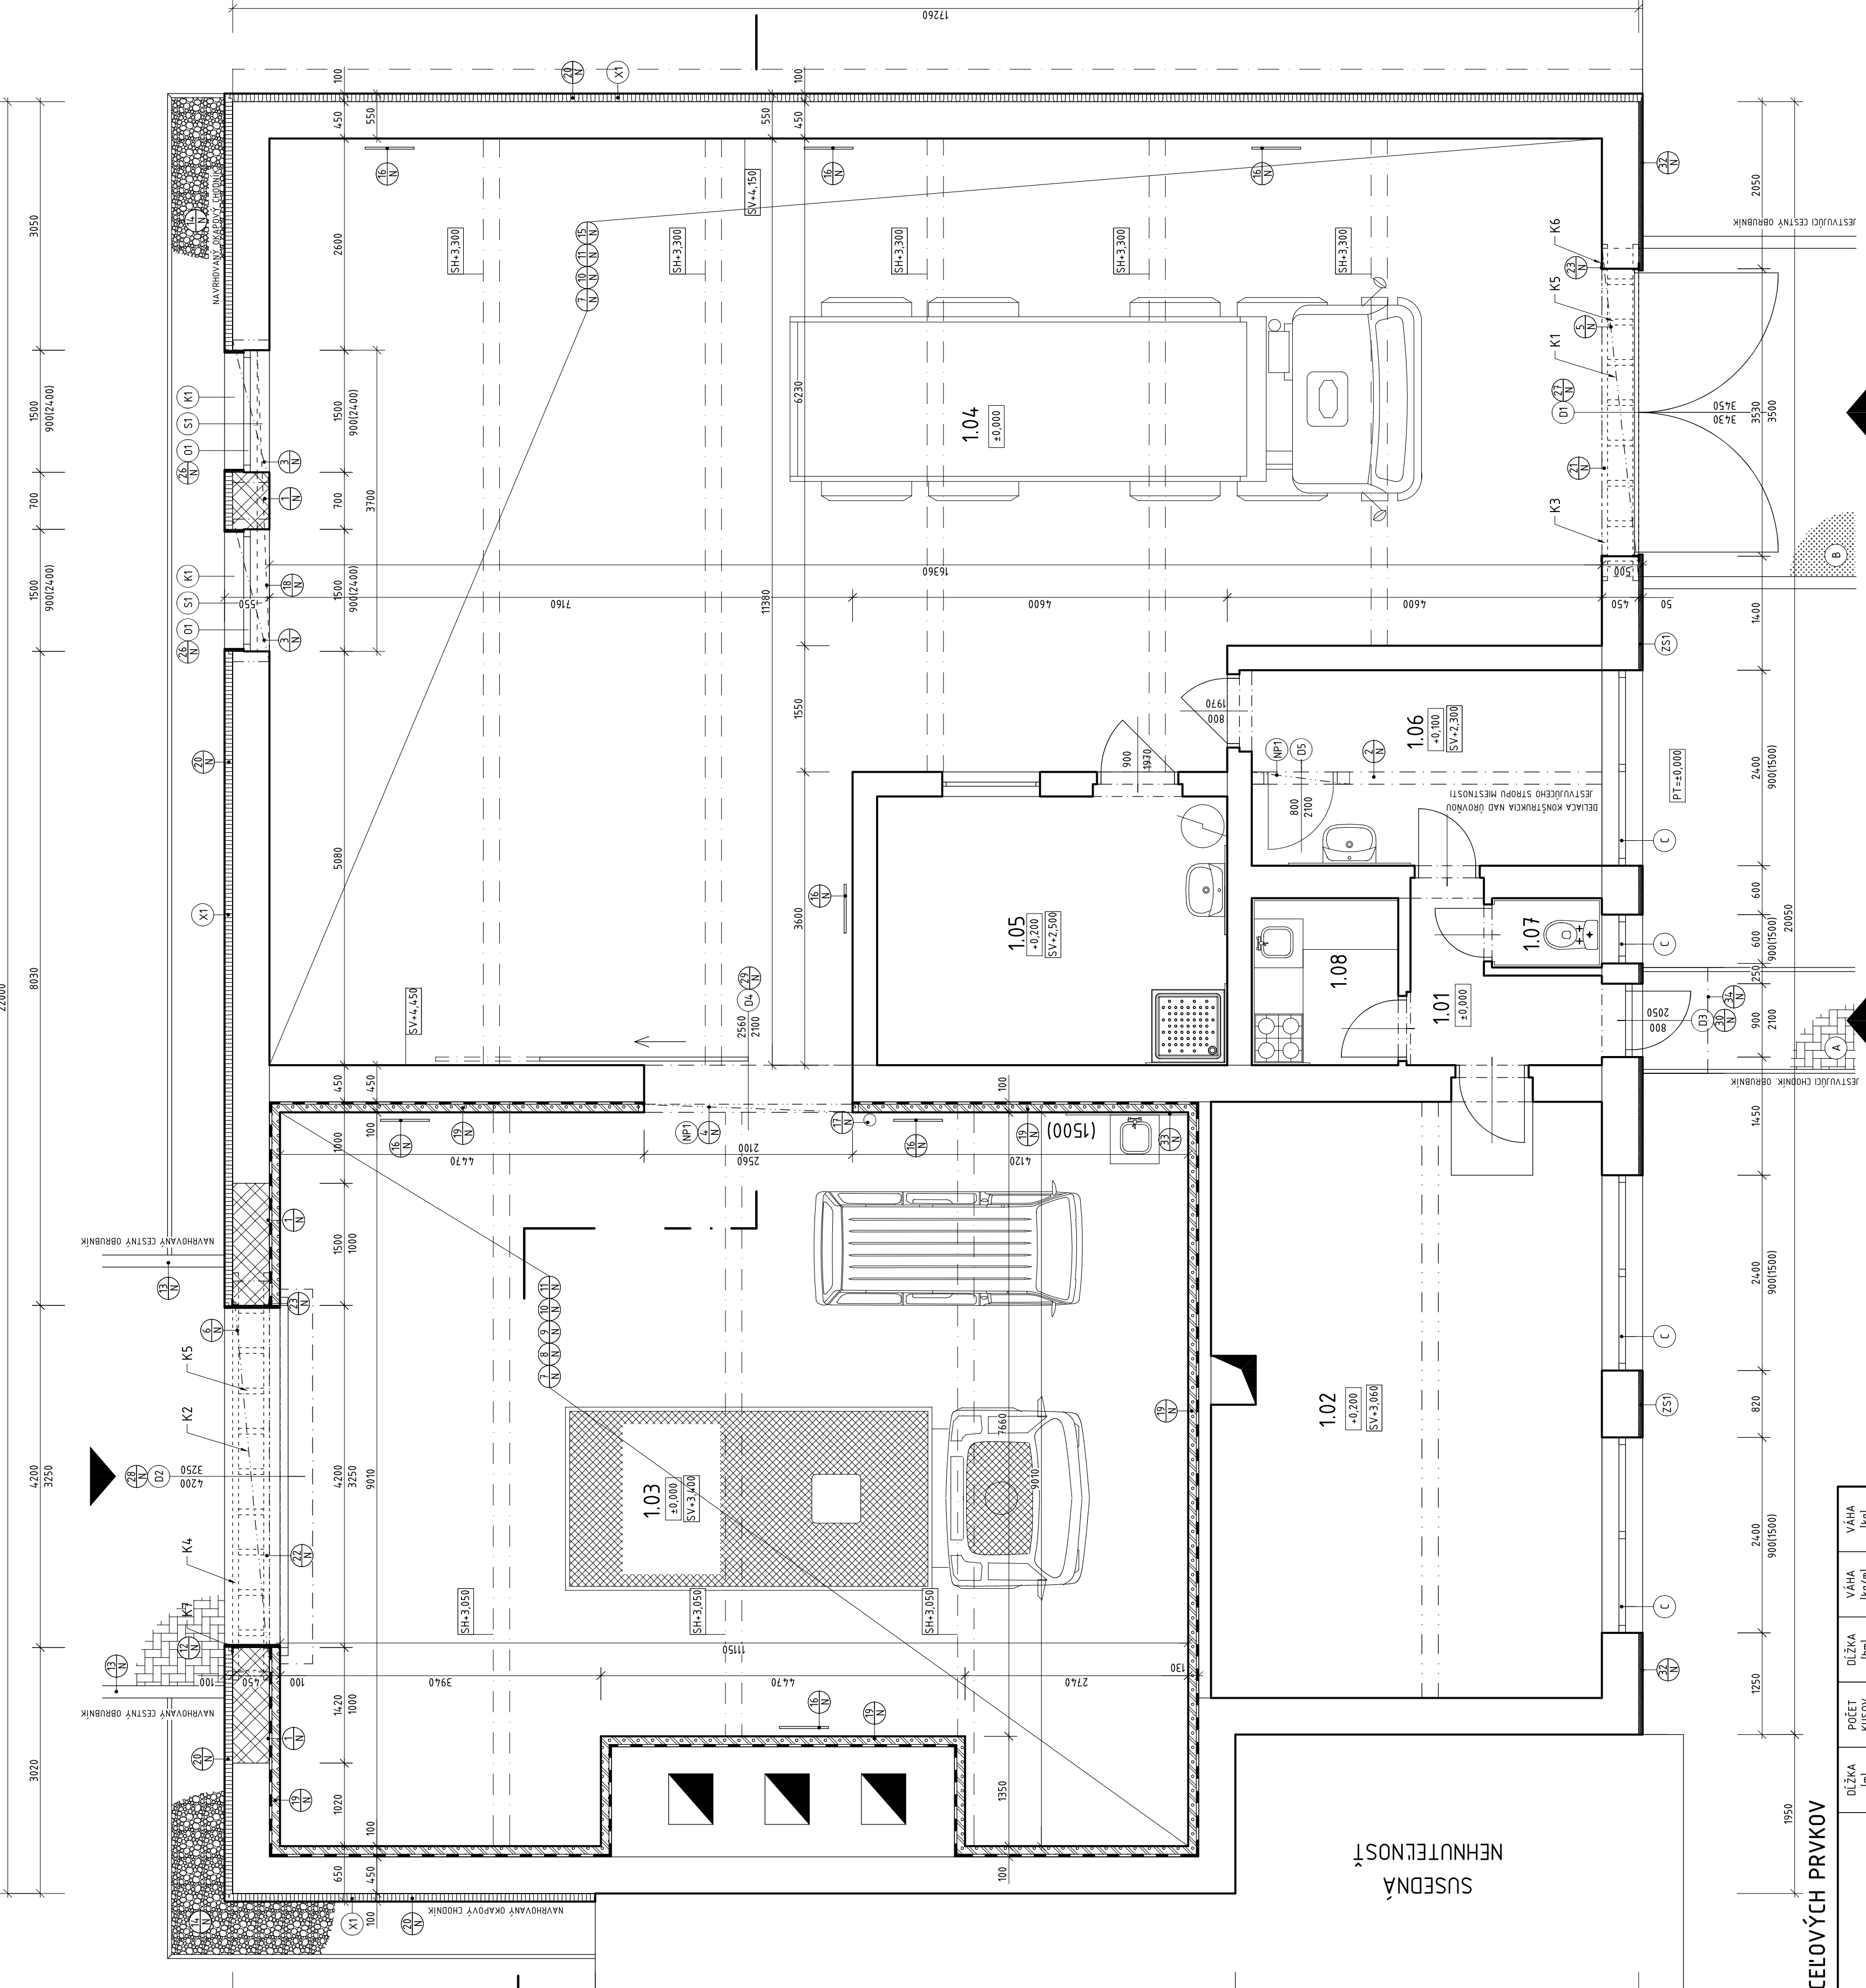

REKONŠTRUKCIA BUDOVY - ZMENA ÚČELU VYUŽÍVANIA. Includes project details, investor info, and contact information.